

PRIMĂRIA COMUNEI BOROAIA anunță publicul despre intenția și propunerile documentației de urbanism Plan Urbanistic Zonal pentru „Introducerea în intravilan a unei suprafeți de teren în vederea construirii unui Centru de Recreere și Recuperare”, teren aflat în proprietate privată, în suprafață de 5694 mp, C.F. 34163 identic cu parcela cadastrală notată cu numărul 34163, situat în extravilanul comunei Boroaia, sat. Boroaia, județul Suceava inițiator Covataru Felicia și Covataru Cristinel – Ovidiu.

Documentația de urbanism poate fi consultată de luni până vineri între orele 9:00 – 13:00 la sediul Primăriei comunei Boroaia- Compartimentul urbanism - , pe site-ul www.comuna.boroaia.ro la secțiunea „Anunțuri” și la Avizierul Primăriei Boroaia aflat la intrarea principală din sediul instituției.

Observațiile referitoare la documentația de urbanism se primesc până la data de – **20.12.2021** la registratura Primăriei Comunei Boroaia, de luni până vineri sau pe adresa de e-mail primaria.boroaia@yahoo.com.

Răspunsul la observațiile transmise va fi trimis în scris.

Responsabil cu informarea și consultarea publicului: Compartimentul urbanism - Primăria Comunei Boroaia, str. Înv. Vasile Tomegea, nr.651, tel. 0230 548015.

PLAN DE INCADRARE IN ZONA



AMPLASAMENT STUDIAT

CERINTA:	NR./DATA:	VERIFICATOR/EXPERT:

PROIECTANT GENERAL



SC AVENSIS COMPANY SRL - SOCIETATE DE PROIECTARE SI CONSULTA
 Str. Ion Neculce Nr. 4, Municipiul Suceava, Judet Suceava
 Tel./Fax.: 0330402634 Mobil: 0726986956

(Acest document este proprietatea intelectuală a societății "AVENSIS COMPANY", folosirea acestuia fiind permisă numai cu acordul autorului)

PROIECT NR. 1029/2021



RECEPIENT: COMUNA BOROAIA SI COVATARU CRISTINEI

LOTIU

DENUMIRE PROIECT:

INTOCMIRE PUZ PENTRU INTRODUCEREA IN
 PLAN A SUPRAFETEI DE 5694 MP IN
 VEDEREA CONSTRUIRII UNUI CENTRU DE
 RECREERE SI RECUPERARE

AMPLASAMENT:
 SAT BOROAIA, COMUNA BOROAIA, JUDET
 SUCEAVA


SEF PROIECT:	Arh.LATIS E.	
PR.ARHITECTURA:	Arh.LATIS E.	
DESENAT:	Tehn.CORNESCHI AL.	
VERIFCAT:	Ing.BAITAN-MOLDOVAN I.	
FAZA PROIECT:		P.U.Z.
DATA:		2021

TITLU PLANSA:
 PLAN DE AMPLASARE IN ZONA

SCARA:
 1:5000

PLANSA NR:
 PLANSA 0

REGLEMENTARI-ECHIPARE EDILITARA

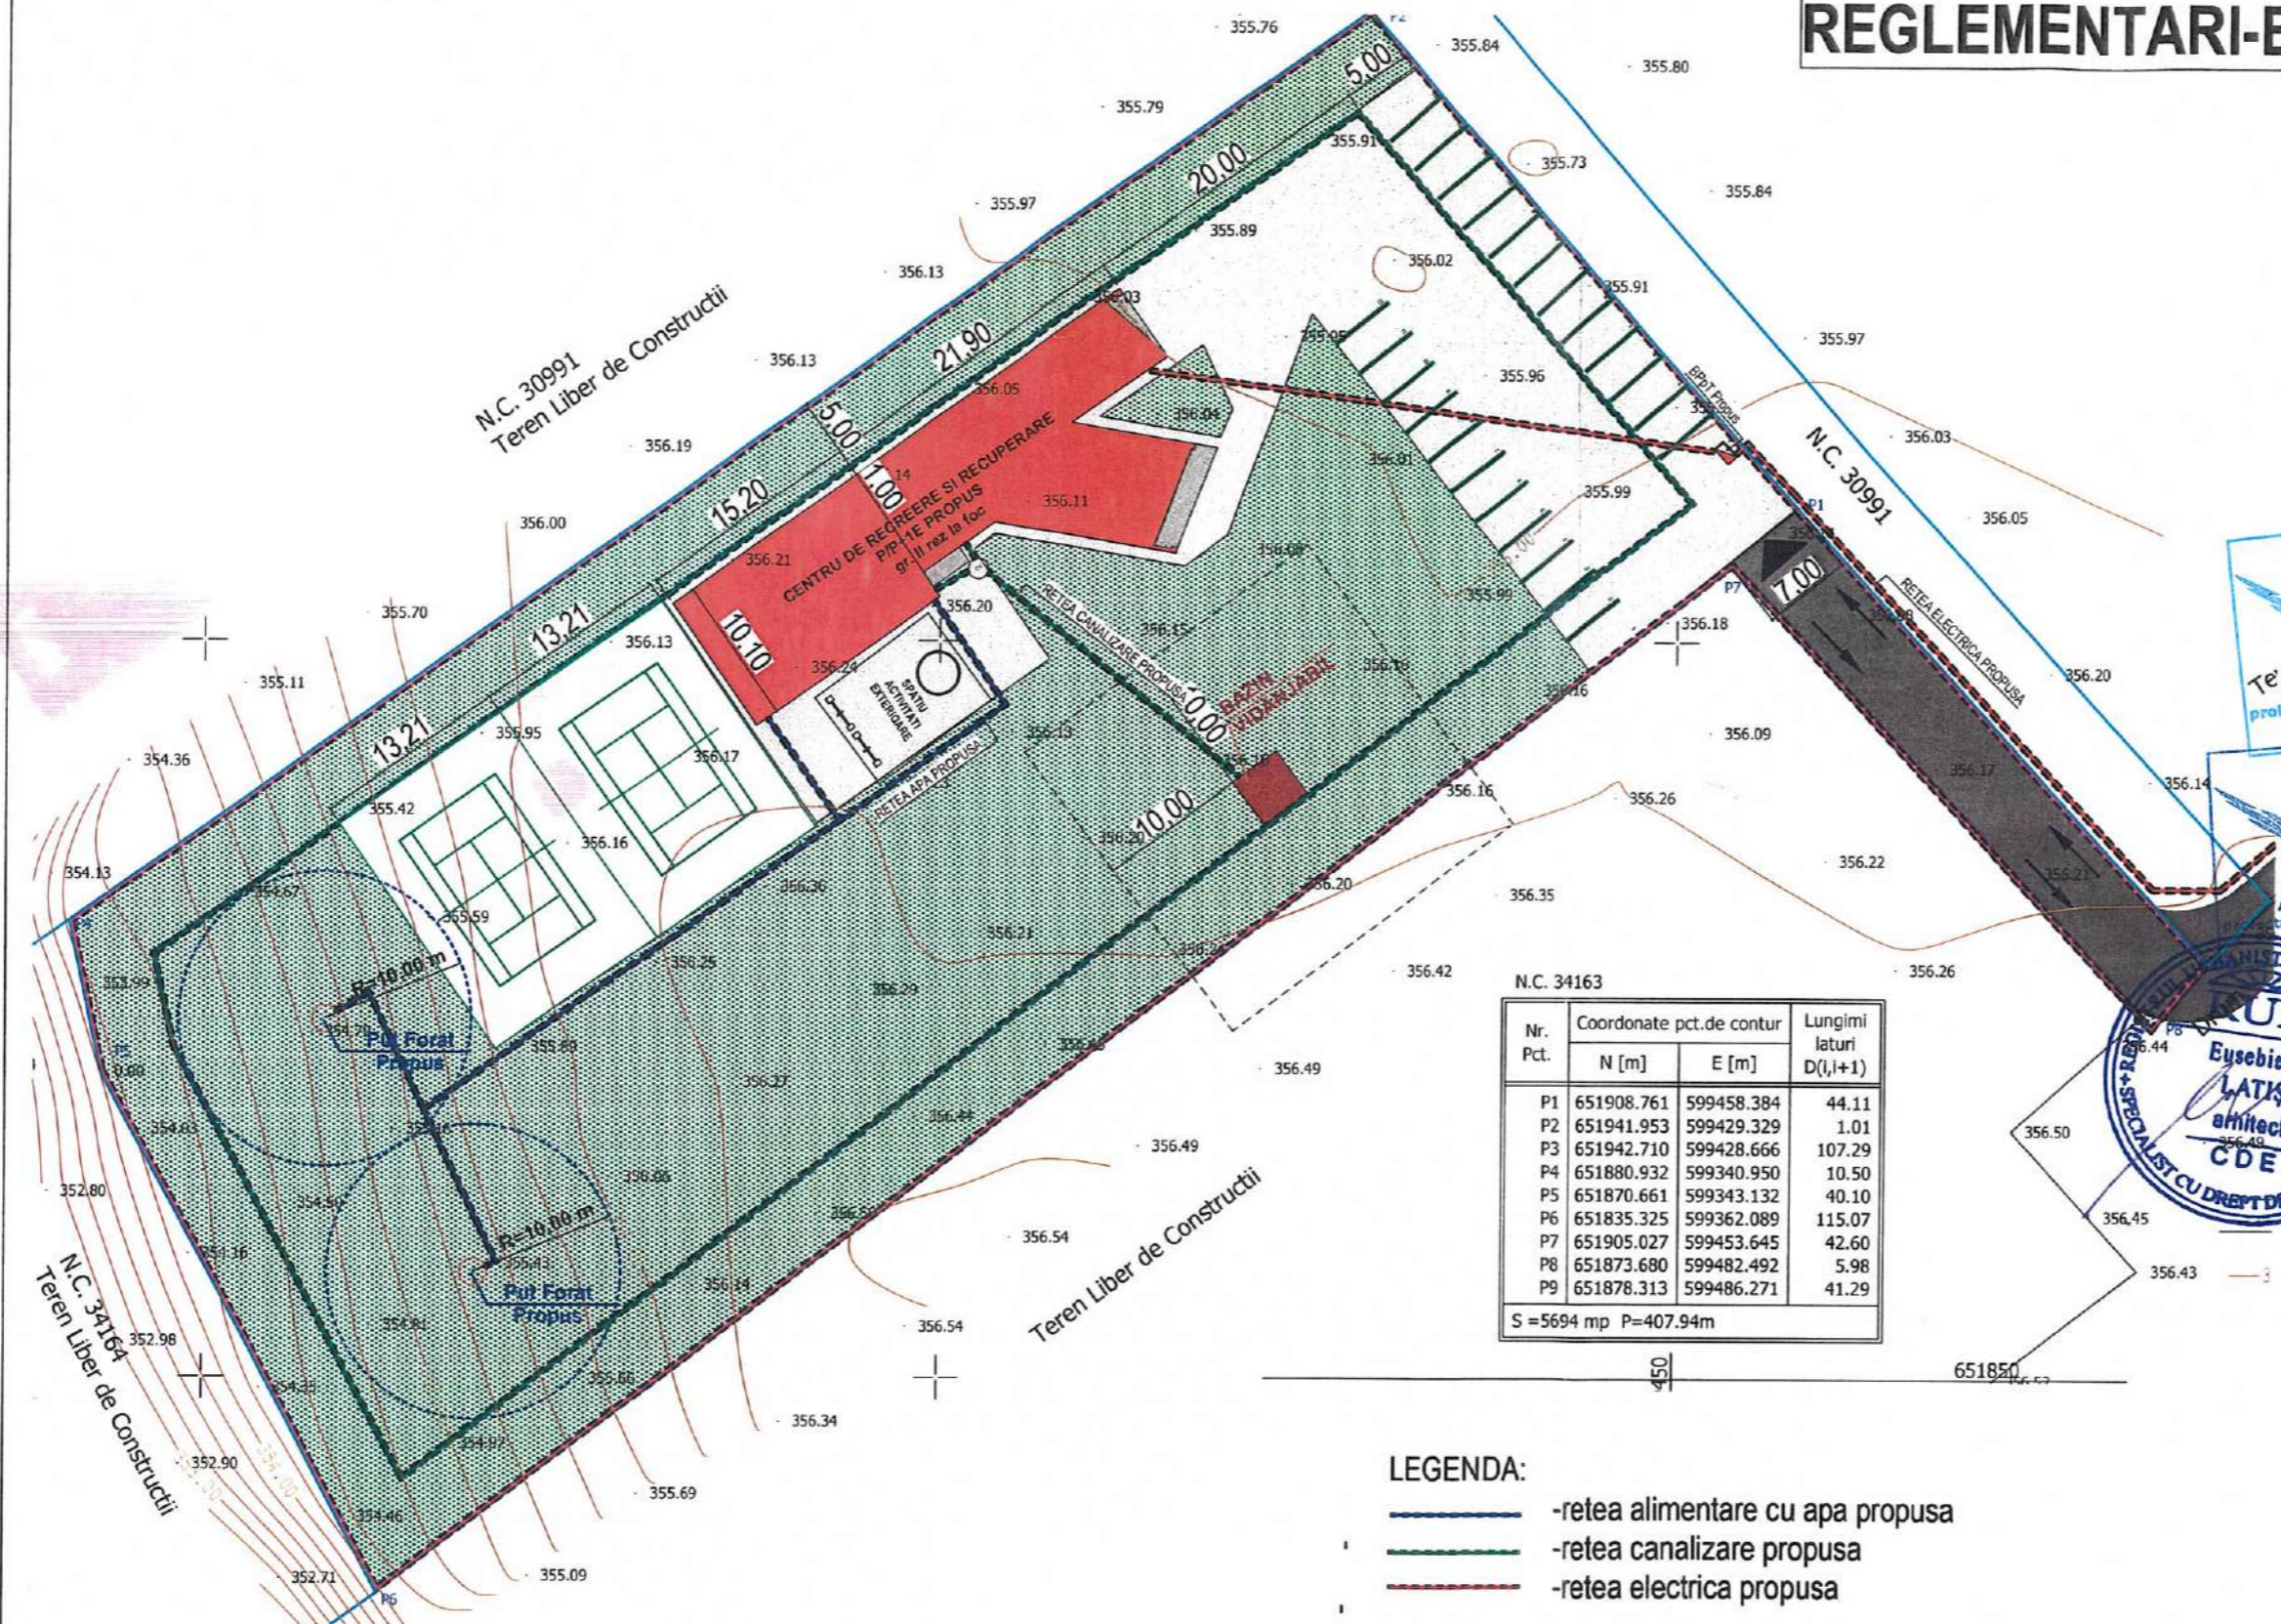

N.C. 34163

Nr. Pct.	Coordonate pct.de contur		Lungimi laturi D(I,+1)
	N [m]	E [m]	
P1	651908.761	599458.384	44.11
P2	651941.953	599429.329	1.01
P3	651942.710	599428.666	107.29
P4	651880.932	599340.950	10.50
P5	651870.661	599343.132	40.10
P6	651835.325	599362.089	115.07
P7	651905.027	599453.645	42.60
P8	651873.680	599482.492	5.98
P9	651878.313	599486.271	41.29

S = 5694 mp P = 407.94m

LEGENDA:

- retea alimentare cu apa propusa
- retea canalizare propusa
- retea electrica propusa
- BAZIN VIDANJABIL PROPUS
- FANTANA PROPUS

CERINTA:	NR./DATA:	VERIFICATOR/EXPERT:
PROIECTANT GENERAL		
 AVENSIS COMPANY SRL - SOCIETATE DE PROIECTARE SI CONSULTANTA Str. Ion Neculce Nr. 4, Municipiul Suceava, Judet Suceava Tel./Fax.: 0330402634 Mobil: 0726986956 (Acest document este proprietatea intelectuala a societatii "AVENSIS COMPANY", folosirea acestuia fiind permisa numai cu acordul autorului) PROIECT NR.1029/2021		
BENEFICIAR:		
COVATARU FELICIA SI COVATARU CRISTINEL-COVATARU		
DENUMIRE PROIECT:		
INTOCMIRE PUZ PENTRU INTRODUCEREA IN INTRAVILAN A SUPRAFETEI DE 5694 MP IN VEDEREA CONSTRUIRII UNUI CENTRU DE RECREERE SI RECUPERARE		
AMPLASAMENT:		
SAT BOROAIA, COMUNA BOROAIA, JUDET SUCEAVA		
SEF PROIECT:	Arh.LATIS E.	
PR.ARHITECTURA:	Arh.LATIS E.	
DESENAT:	Tehn.CORNESCHI AI.	
VERIFICAT:	Ing.BAITAN-MOLDOVAN I.	
FAZA PROIECT:	P.U.Z.	
DATA:	2021	
TITLU PLANSA:		
REGLEMENTARI ECHIPARE EDILITARA		
SCARA:		
1:1000		
PLANSA NR:		
3		

